




Schnitt 1-1
(DS 39)
M. 1:150

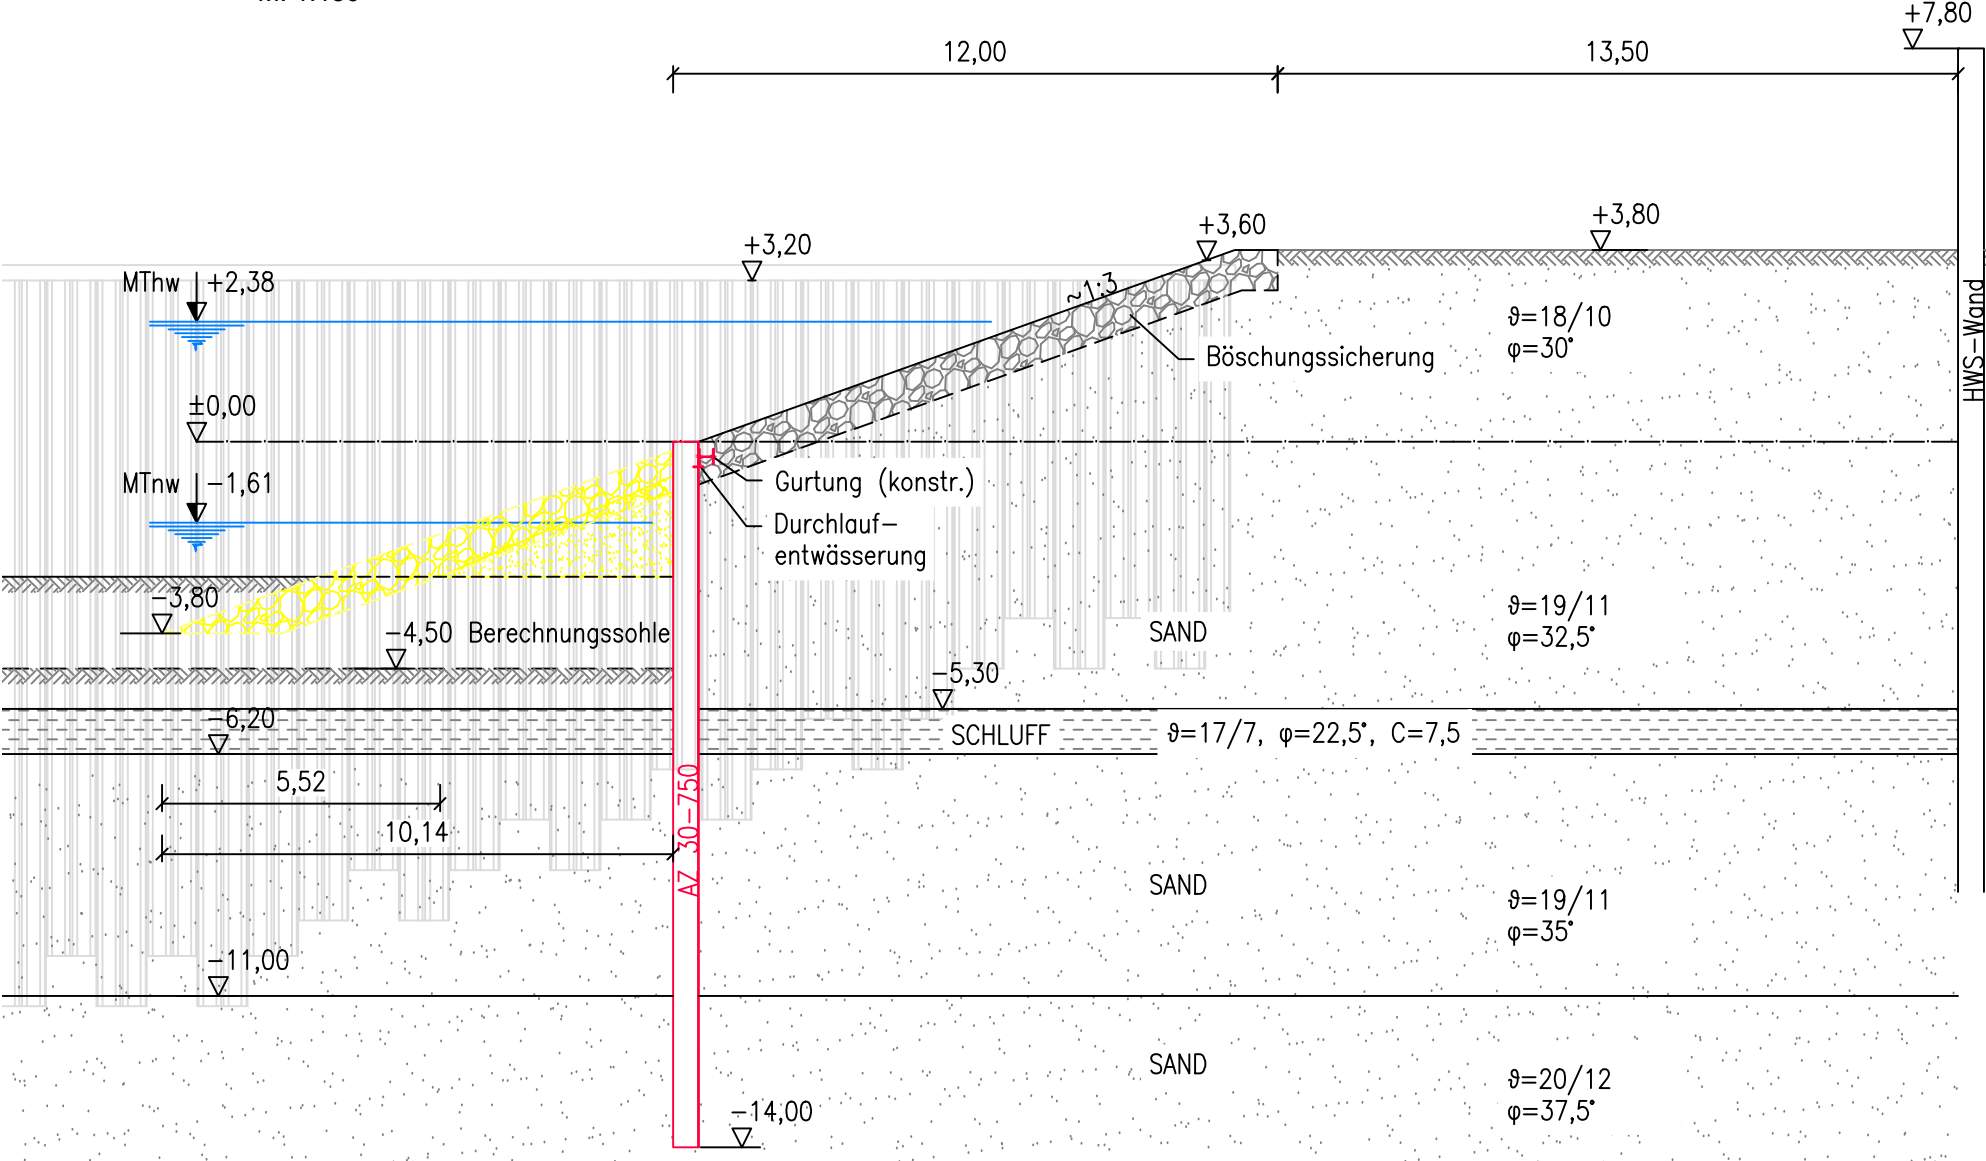

Schnitt 3-3
(DS 41)
M. 1:150

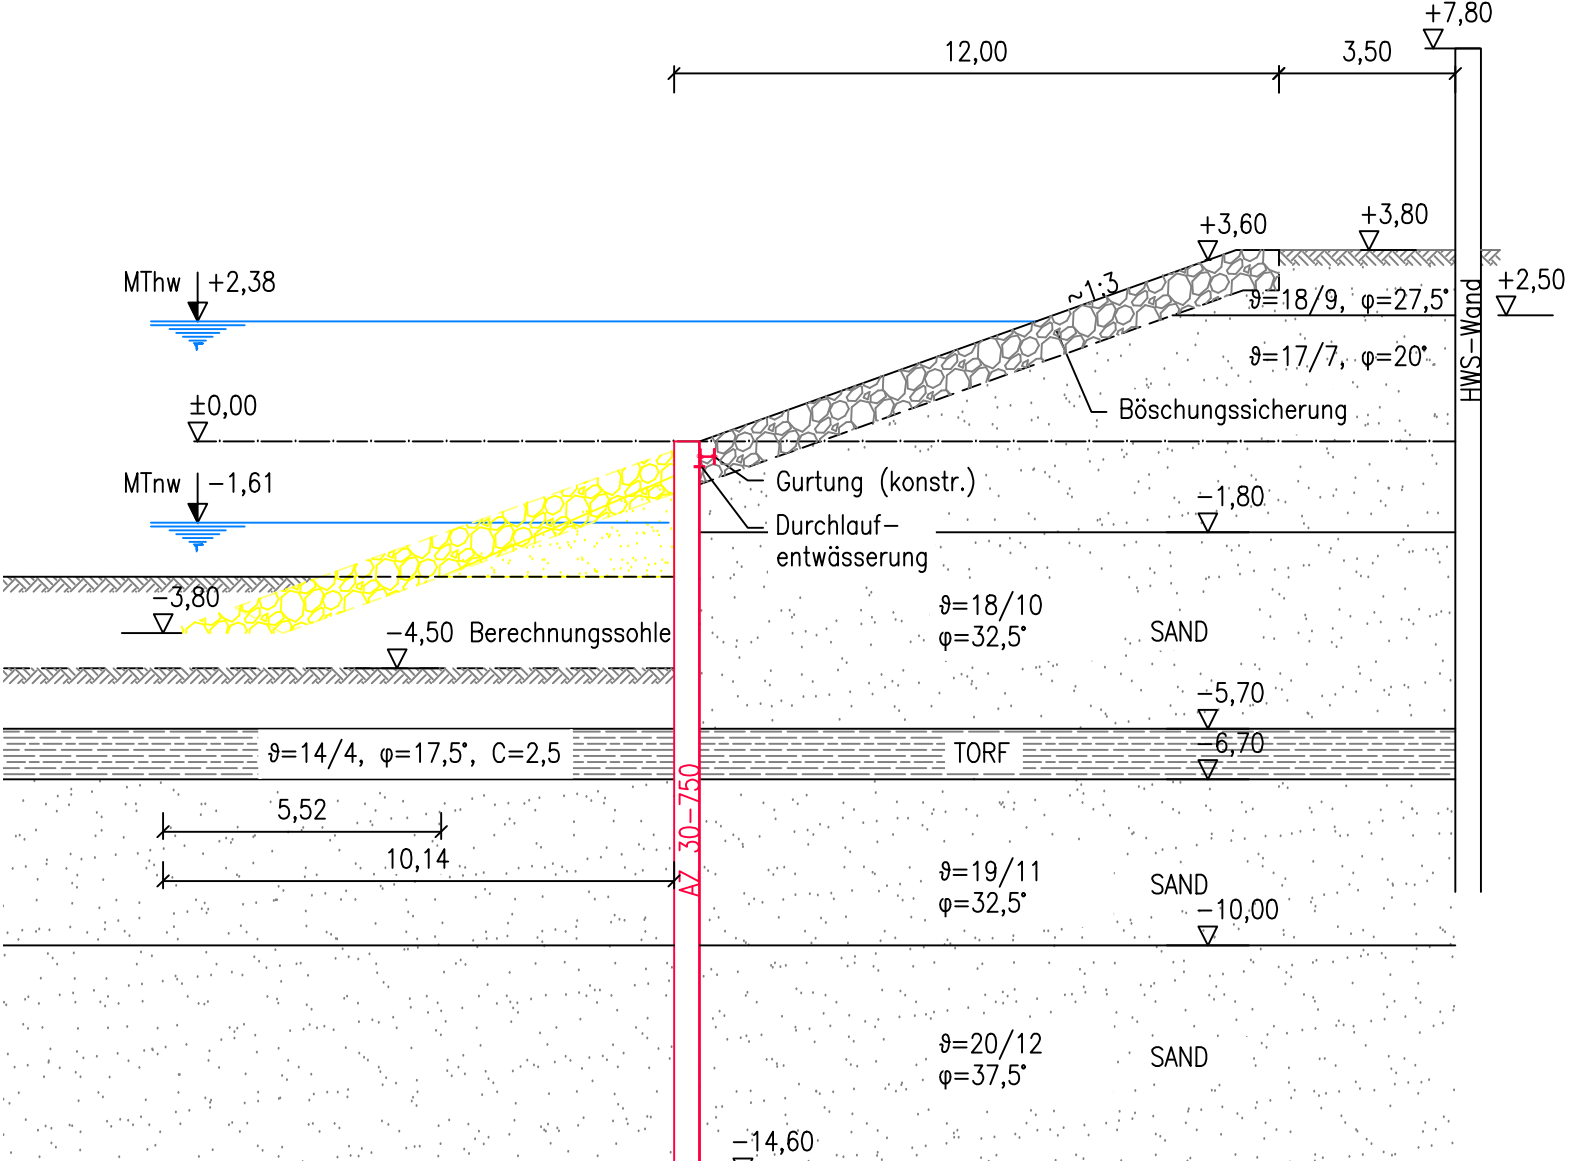

Schnitt 2-2
(DS 40)
M. 1:150

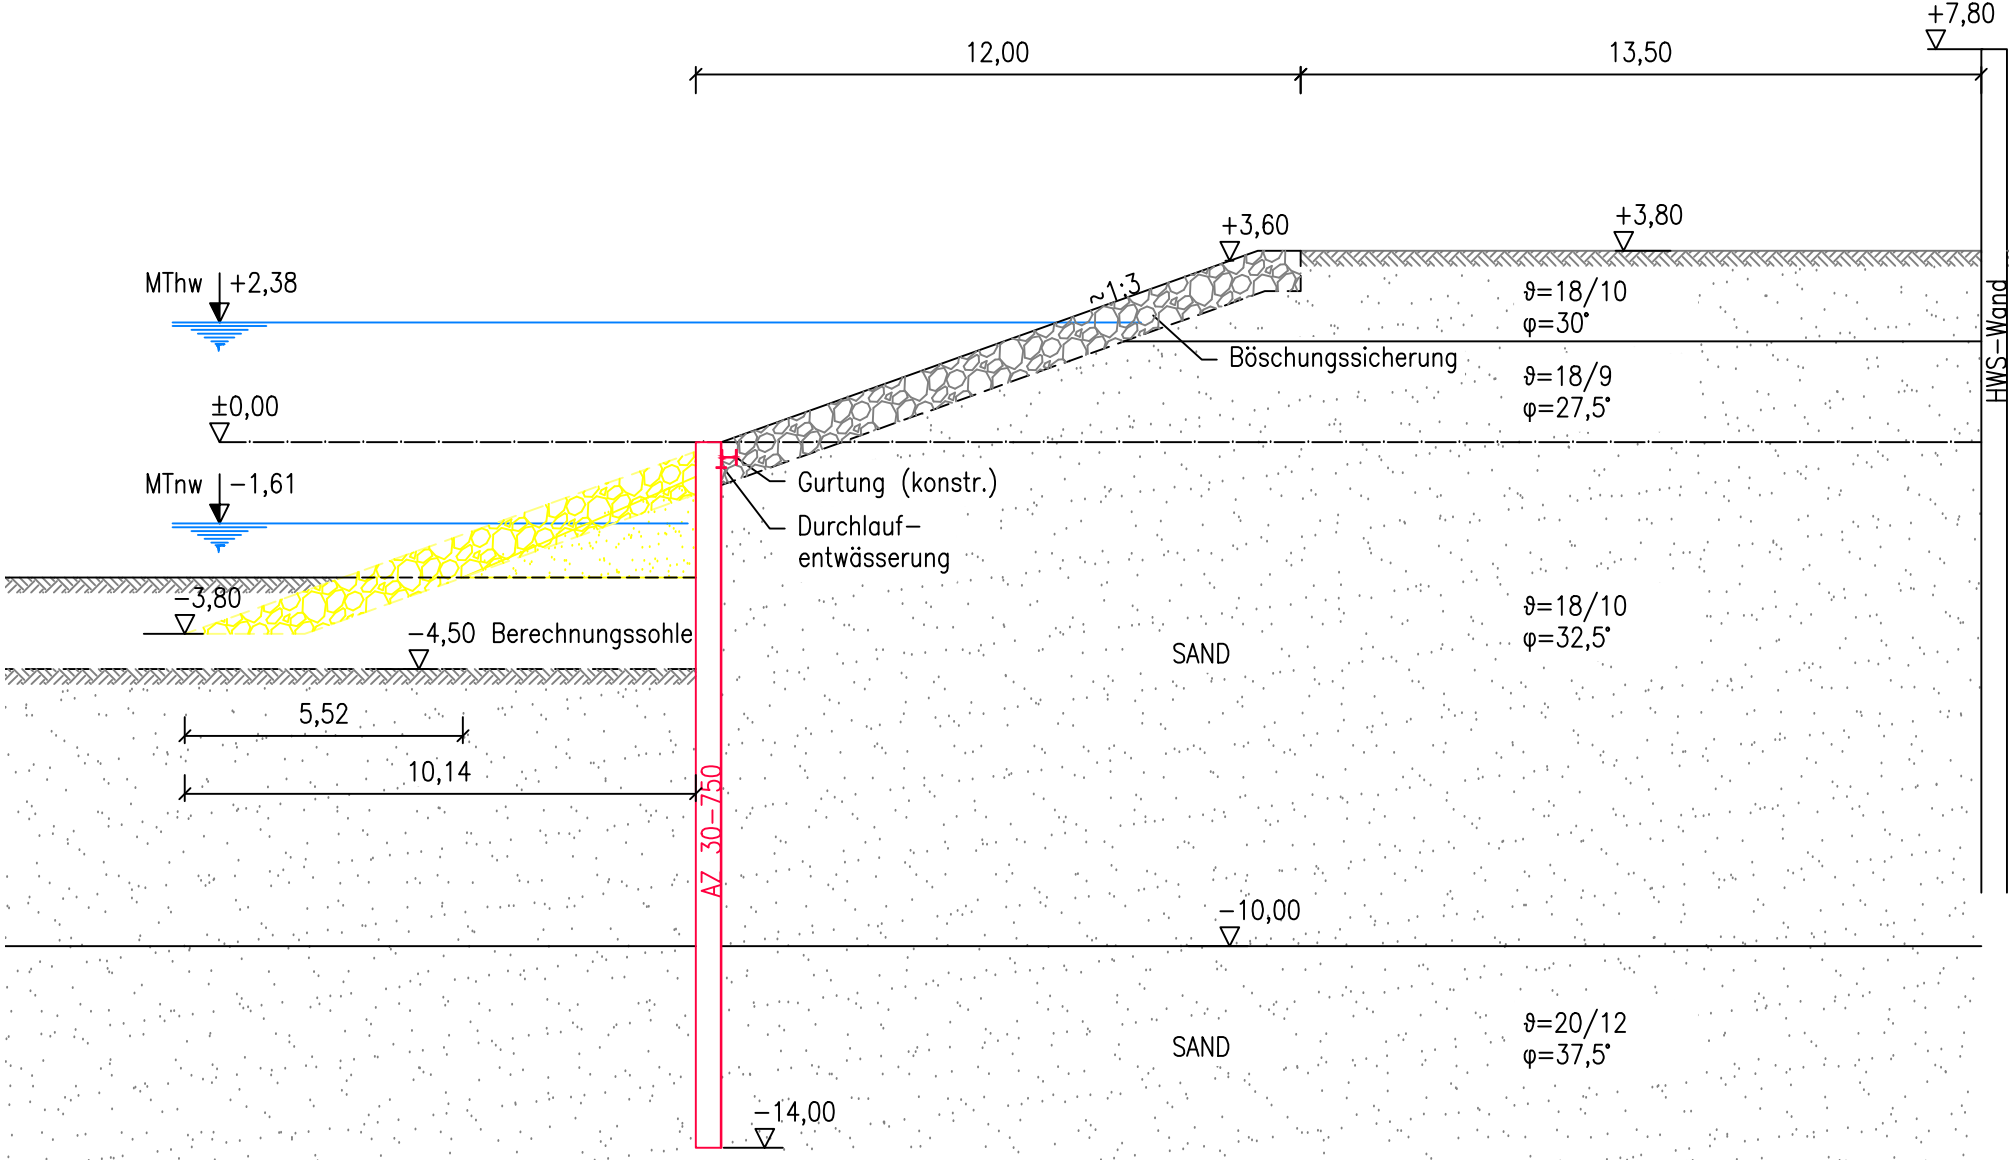

Legende:

- Neubau
- Rückbau

Zugehörige Zeichnungen:

- 1-01 Übersichtsplan
- 1-02 Rammplan

Alle Höhenangaben in [m] bezogen auf NHN.
Koordinatensystem UTM

Wasserrechtlicher Antrag gemäß §68 WHG

Bauherrin:



Freie Hansestadt Bremen
Die Senatorin für Soziales, Jugend,
Integration und Sport

Projekt:

Sportboothafen Grohn
Ertüchtigung der westlichen Ufereinfassung

	Datum	Name
Entworfen	20.04.2022	Grefe
Bearbeitet	18.07.2022	Osman
Geprüft	18.07.2022	Grefe



Querschnitt 1 bis 3
(DS 39 / 40 / 41)

2.3

Maßstab:
1:150

Geschäftsbereich
Hafenbau

Dok.-Id.

Zechn.-Nr.

Index

1-03